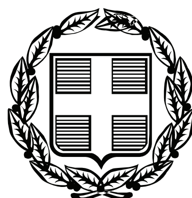


ΕΦΗΜΕΡΙΣ ΤΗΣ ΚΥΒΕΡΝΗΣΕΩΣ

ΤΗΣ ΕΛΛΗΝΙΚΗΣ ΔΗΜΟΚΡΑΤΙΑΣ

ΤΕΥΧΟΣ ΤΕΤΑΡΤΟ **Αρ. Φύλλου 724**

31 Δεκεμβρίου 2010

ΑΠΟΦΑΣΕΙΣ

Αριθμ. 71497/7432

Επικύρωση καθορισμού οριογραμμών τμήματος ρεμάτων στον οικισμό Παλιννοστούντων Παλαγίας, του Δήμου Αλεξανδρούπολης του Νομού Έβρου.

Η ΓΕΝΙΚΗ ΓΡΑΜΜΑΤΕΑΣ ΠΕΡΙΦΕΡΕΙΑΣ
ΑΝΑΤΟΛΙΚΗΣ ΜΑΚΕΔΟΝΙΑΣ - ΘΡΑΚΗΣ

Έχοντας υπόψη:

1. Τις διατάξεις του άρθρου 5 του ν. 3010/02 (ΦΕΚ 91/Α) «Εναρμόνιση του Ν. 1650/1986 με τις Οδηγίες 97/11 Ε.Ε. και 96/61 Ε.Ε., διαδικασία οριοθέτησης και ρυθμίσεις θεμάτων για τα υδατορέματα και άλλες διατάξεις».

2. Την υπ' αριθμ. 3046/304/89 (ΦΕΚ 59Δ/3.2.89) απόφαση του Αναπληρωτή Υπουργού Περιβάλλοντος Χωροταξίας και Δημοσίων Έργων, «Κτιριοδομικός Κανονισμός» και ειδικότερα τις διατάξεις του άρθρου 6 αυτού, σχετικά με τη δόμηση κοντά σε ρέματα, όπως ισχύει σήμερα.

3. Τις διατάξεις του ν. 2853/16.7.1922 (ΦΕΚ Α 116) «Περί υδραυλικών εν γένει έργων και αστυνομεύσεως των Δημοσίων Υδάτων», όπως αυτές τροποποιήθηκαν με τις αντίστοιχες του ν.δ. 10/29.12.1923 και κωδικοποιήθηκαν από τις διατάξεις του π.δ. 18/21.3.1924.

4. Την αριθμ. 2439/16-04-2009 (ΦΕΚ 839Β706-05-2009) Απόφαση του Γενικού Γραμματέα Περιφέρειας Α.Μ.-Θ. «Εξουσιοδότηση προς υπογραφή «Με εντολή Γενικού Γραμματέα» αποφάσεων, εγγράφων και άλλων πράξεων στον Γενικό Διευθυντή στους Προϊσταμένους Διευθύνσεων, Τμημάτων και Γραφείων των Υπηρεσιών της Περιφέρειας Ανατολικής Μακεδονίας και Θράκης».

5. Την υπ.αριθμ πρωτ. 60042/6706/01-11-2010 απόφαση της Γενικής Γραμματέως Περιφέρειας Ανατολικής Μακεδονίας- Θράκης, με την οποία ορίζεται ως αναπληρώτρια Προϊσταμένη της Δ/νσης ΠΕΧΩ Περιφέρειας Α.Μ.Θ. η Ρίζου Λαμπρινή του Γεωργίου, υπάλληλος του κλάδου ΠΕ Μηχανικών με Α΄ βαθμό.

6. Το υπ. αριθμ. 4385/03-08-2010 (α.π. ΔΙ.ΠΕ.ΧΩ. 44019/4227/05-08-10) έγγραφο της Δ/νσης Τεχνικών Υπηρεσιών του Νομαρχιακού Διαμερίσματος Έβρου, με το οποίο κατατέθηκε στην Υπηρεσία μας η ελεγμένη και θεωρημένη μελέτη από την Δ/νση Τεχνικών Υπηρεσιών του Νομαρχιακού Διαμερίσματος Έβρου για την οριοθέτηση τμήματος ρεμάτων στον οικισμό Παλιννοστούντων Παλαγίας του Δήμου Αλεξανδρούπολης, στο Ν. Έβρου.

7. Το απόσπασμα από το αριθμ. 8/2010 Πρακτικό συνεδρίασης του Δημοτικού Συμβουλίου του Δήμου Αλεξανδρούπολης, στο οποίο περιλαμβάνεται η Απόφαση αριθμ. 277/2010 με την οποία το ΔΣ αποφασίζει ομόφωνα ότι γνωμοδοτεί θετικά σε ότι αφορά τον καθορισμό των οριογραμμών τμήματος ρεμάτων στον οικισμό Παλιννοστούντων Παλαγίας του Δήμου Αλεξανδρούπολης, στο Ν. Έβρου.

8. Τη Μελέτη για την οριοθέτηση τμήματος ρεμάτων στον οικισμό Παλιννοστούντων Παλαγίας, που συντάχθηκε από τον Αγρονόμο Τοπογράφο Μηχανικό Μουλούδη Πολύμερο, τον Φεβρουάριο του 2010, καθώς και τις οριζοντιογραφίες κλίμακας 1:500 (Αρ. Σχεδίων 01, 02) που τη συνοδεύουν, όπως ελέγχθηκαν και θεωρήθηκαν από την Δ/νση Τεχνικών Υπηρεσιών του Νομαρχιακού Διαμερίσματος Έβρου (την 21-04-2010) ως προς τον καθορισμό των οριογραμμών τμήματος των ρεμάτων και από τα οποία προκύπτει ότι οι προτεινόμενες οριογραμμές ανταποκρίνονται σε πλημμυρική παροχή για περίοδο επαναφοράς Τ=50 έτη.

9. Το με αριθ. πρωτ. 43470/4149/13-09-2010 έγγραφο της Υπηρεσίας μας προς την Δ/νση Τεχνικών Υπηρεσιών Ν.Δ. Έβρου, με το οποίο ζητούνται διευκρινήσεις και στοιχεία σχετικά με την ασφάλεια στην παροχετευτικότητα της πλημμυρικής παροχής στα σημεία που έχουν ήδη γίνει διευθετήσεις στα ρέματα (σωληνωτοί - κυκλικοί και ορθογωνικοί αγωγοί).

10. Το με αριθ. πρωτ. 5365/22-09-2010 έγγραφο της Δ.Τ.Υ. Ν.Δ. Έβρου με το οποίο διαβιβάστηκε το (9) σχετικό προς το Δήμο Αλεξανδρούπολης.

11. Το με αριθ. πρωτ. 69403/7256/03-12-2010 έγγραφο της Υπηρεσίας μας προς την Δ.Τ.Υ. του Ν.Δ. Έβρου και το Δήμο Αλεξανδρούπολης με το οποίο ζητήθηκε εκ νέου απάντηση όσον αφορά το (9) σχετικό.

12. Το με αριθ. πρωτ. 90997/10-12-2010 (α.π. ΔΙ.ΠΕ.ΧΩ 71497/7432/13-12-2010) έγγραφο του Δήμου Αλεξανδρούπολης με συννημένο κείμενο τεκμηρίωσης του Αγρονόμου Τοπογράφου Μηχανικού Μουλούδη Πολύμερου, αναφορικά με τα ερωτήματα που τέθηκαν με το (9) σχετικό έγγραφο της Υπηρεσίας μας, αποφασίζουμε:

Επικυρώνουμε τις καθορισθείσες οριογραμμές τμημάτων των ρεμάτων στον οικισμό Παλιννοστούντων Παλαγίας του Δήμου Αλεξανδρούπολης του Ν. Έβρου, όπως αποτυπώνονται στις οριζοντιογραφίες της περι-

οχής οριοθέτησης (Αριθμός Σχεδίων: 0.1, 0.2), κλίμακας 1:500 του Αγρονόμου Τοπογράφου Μηχανικού Μουλούδη Πολύμερου και σύμφωνα με τη Μελέτη Οριοθέτησης που κατατέθηκε στην Υπηρεσία μας, και όπως αυτή ελέγχθηκε και θεωρήθηκε από την Δ/νση Τεχνικών Υπηρεσιών του Νομαρχιακού Διαμερίσματος Έβρου.

Η παρούσα απόφαση ισχύει υπό την προϋπόθεση του συχνού και προληπτικού ελέγχου και καθαρισμού, εφόσον απαιτείται, των υφιστάμενων τεχνικών έργων (σωληνωτοί - κυκλικοί και ορθογωνικοί αγωγοί που αποτελούν ήδη διευθετημένα τμήματα των ρεμάτων του θέματος στην περιοχή οριοθέτησής τους) από τις αρμόδιες υπηρεσίες δύο (2) φορές τον χρόνο, Φθινόπωρο και Άνοιξη πριν την έναρξη των βροχοπτώσεων, έτσι ώστε να εκλείπουν οι κίνδυνοι που θα μπορούσαν να προκύψουν από ενδεχόμενη φραγή από φερτά και άλλα υλικά.


Από τις διατάξεις της παρούσας δεν προκύπτουν δαπάνες οι οποίες να βαρύνουν τον κρατικό προϋπολογισμό.

Η ισχύς της παρούσας αρχίζει από την ανωτέρω δημοσίευση.

Η απόφαση αυτή μαζί με το συνημμένο διάγραμμα να δημοσιευθεί στην Εφημερίδα της Κυβερνήσεως.

Κομοτηνή, 22 Δεκεμβρίου 2010

Με εντολή Γενικής Γραμματέως Περιφέρειας
Η αναπληρώτρια Προϊσταμένη
ΛΑΜΠΡΙΝΗ ΡΙΖΟΥ

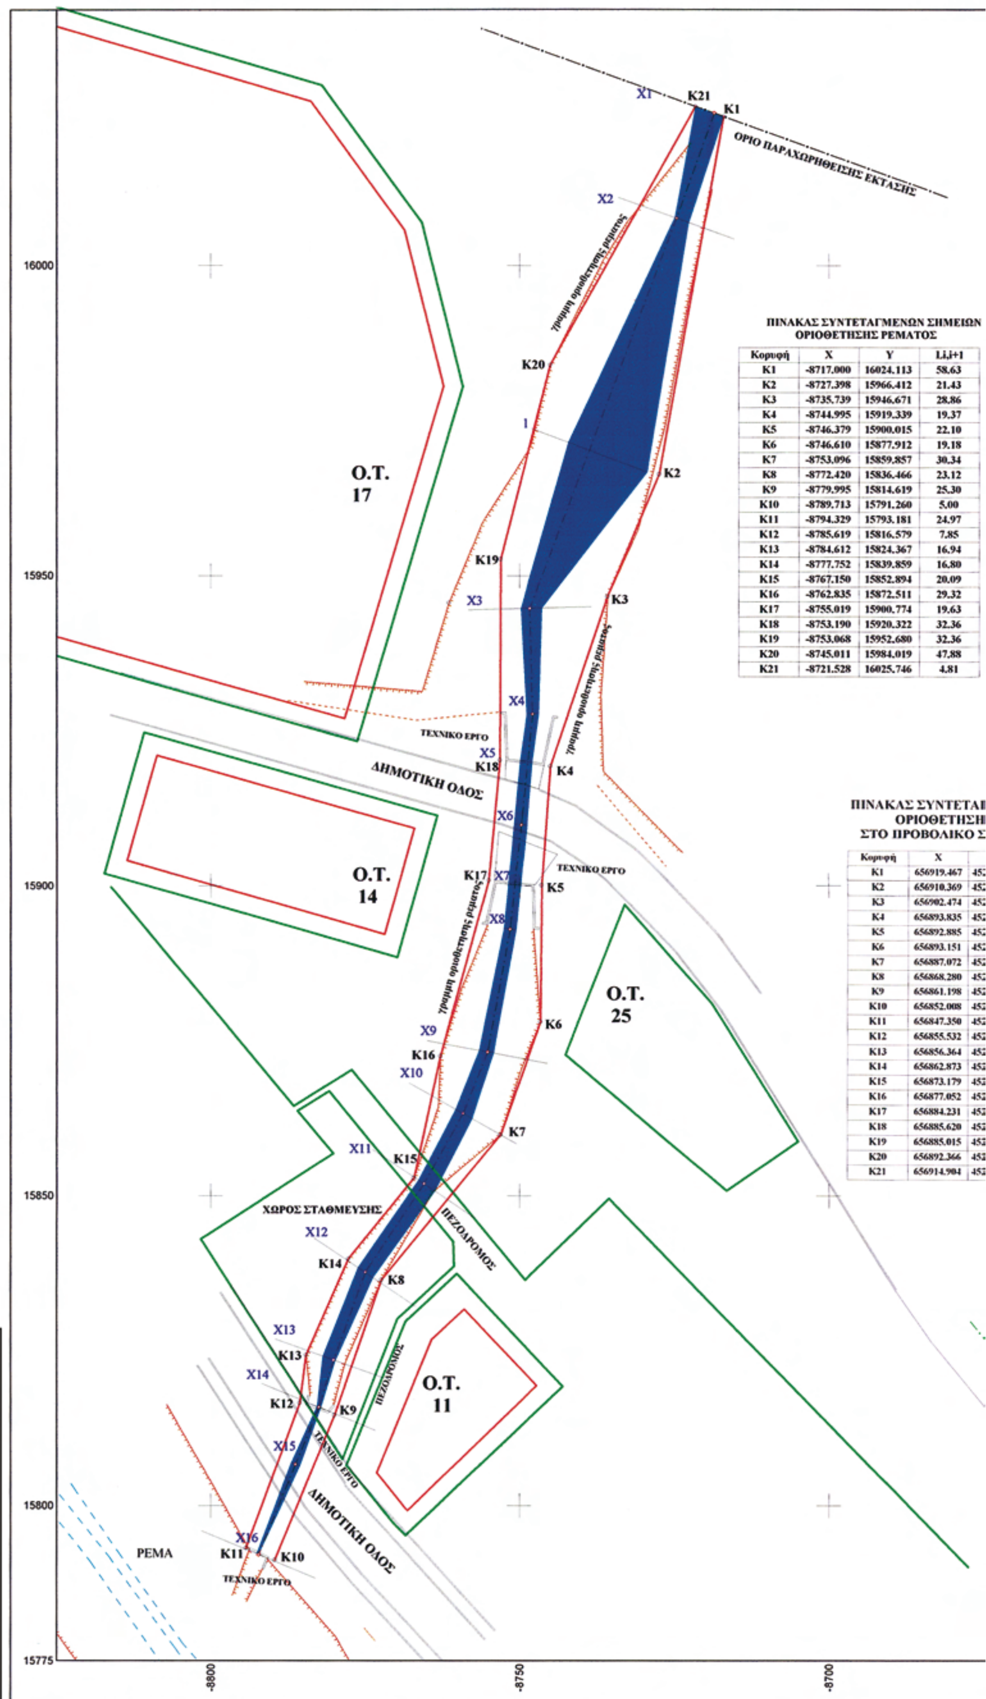

ΠΙΝΑΚΑΣ ΣΥΝΤΕΤΑΓΜΕΝΩΝ ΣΗΜΕΙΩΝ ΟΡΙΟΘΕΤΗΣΗΣ ΡΕΜΑΤΟΣ

Κορυφή	X	Y	Li,i+1
K1	-8717.000	16024.113	58.63
K2	-8727.398	15966.412	21.43
K3	-8735.739	15946.671	28.86
K4	-8744.995	15919.339	19.37
K5	-8746.379	15900.015	22.10
K6	-8746.610	15877.912	19.18
K7	-8753.096	15859.857	30.34
K8	-8772.420	15836.466	23.12
K9	-8779.995	15814.619	25.30
K10	-8789.713	15791.260	5.00
K11	-8794.329	15793.181	24.97
K12	-8785.619	15816.579	7.85
K13	-8784.612	15824.367	16.94
K14	-8777.752	15839.859	16.80
K15	-8767.150	15852.894	20.09
K16	-8762.835	15872.511	29.32
K17	-8755.019	15900.774	19.63
K18	-8753.190	15920.322	32.36
K19	-8753.068	15952.680	32.36
K20	-8745.011	15984.019	47.88
K21	-8721.528	16025.746	4.81

ΠΙΝΑΚΑΣ ΣΥΝΤΕΤΑΓ
ΟΡΙΟΘΕΤΗΣΗ
ΣΤΟ ΠΡΟΒΟΛΙΚΟ Σ

Κορυφή	X	
K1	656919.467	452
K2	656910.369	452
K3	656902.474	452
K4	656893.835	452
K5	656892.885	452
K6	656893.151	452
K7	656887.072	452
K8	656868.280	452
K9	656861.198	452
K10	656852.008	452
K11	656847.350	452
K12	656855.532	452
K13	656856.364	452
K14	656862.873	452
K15	656873.179	452
K16	656877.052	452
K17	656884.231	452
K18	656885.620	452
K19	656885.015	452
K20	656892.366	452
K21	656914.904	452

ΕΘΝΙΚΟ ΤΥΠΟΓΡΑΦΕΙΟ
Για τεχνικούς λόγους στο σχεδιάγραμμα, έγινε σμίκρυνση, κατά ποσοστό 41%

ΤΕΧΝΙΚΟ ΓΡΑΦΕΙΟ ΜΟΥΛΟΥΔΗ ΠΟΛΥΜΕΡΟΥ ΑΓΡΟΝΟΜΟΥ ΤΟΠΟΓΡΑΦΟΥ ΜΗΧΑΝΙΚΟΥ Α.Π.Θ.
Λ. ΔΗΜΟΚΡΑΤΙΑΣ 140, τηλ. : (25510) 23706 / fax : (25510) 20622 / e-mail : officepm@panafonet.gr

ΠΑΡΑΧΩΡΗΘΕΙΣΗΣ ΕΚΤΑΣΗΣ

ΠΙΝΑΚΑΣ ΣΥΝΤΕΤΑΓΜΕΝΩΝ ΣΗΜΕΙΩΝ
ΟΡΙΟΘΕΤΗΣΗΣ ΡΕΜΑΤΟΣ

ορυφή	X	Y	Li,i+1
K1	-8717.000	16024.113	58.63
K2	-8727.398	15966.412	21.43
K3	-8735.739	15946.671	28.86
K4	-8744.995	15919.339	19.37
K5	-8746.379	15900.015	22.10
K6	-8746.610	15877.912	19.18
K7	-8753.096	15859.857	30.34
K8	-8772.420	15836.466	23.12
K9	-8779.995	15814.619	25.30
K10	-8789.713	15791.260	5.00
K11	-8794.329	15793.181	24.97
K12	-8785.619	15816.579	7.85
K13	-8784.612	15824.367	16.94
K14	-8777.752	15839.859	16.80
K15	-8767.150	15852.894	20.09
K16	-8762.835	15872.511	29.32
K17	-8755.019	15900.774	19.63
K18	-8753.190	15920.322	32.36
K19	-8753.068	15952.680	32.36
K20	-8745.011	15984.019	47.88
K21	-8721.528	16025.746	4.81

ΠΙΝΑΚΑΣ ΣΥΝΤΕΤΑΓΜΕΝΩΝ ΣΗΜΕΙΩΝ
ΟΡΙΟΘΕΤΗΣΗΣ ΡΕΜΑΤΟΣ
ΣΤΟ ΠΡΟΒΟΛΙΚΟ ΣΥΣΤΗΜΑ ΕΓΣΑ '87

Κορυφή	X	Y	Li,i+1
K1	656919.467	4528475.375	58.63
K2	656910.369	4528417.460	21.43
K3	656902.474	4528397.538	28.85
K4	656893.835	4528370.007	19.37
K5	656892.885	4528350.658	22.10
K6	656893.151	4528328.557	19.18
K7	656887.072	4528310.363	30.34
K8	656868.280	4528286.546	23.12
K9	656861.198	4528264.536	25.30
K10	656852.008	4528240.966	5.00
K11	656847.350	4528242.783	24.96
K12	656855.532	4528266.369	7.85
K13	656856.364	4528274.177	16.94
K14	656862.873	4528289.818	16.80
K15	656873.179	4528303.086	20.08
K16	656877.052	4528322.794	29.32
K17	656884.231	4528351.223	19.63
K18	656885.620	4528370.806	32.36
K19	656885.015	4528403.156	32.36
K20	656892.366	4528434.665	47.88
K21	656914.904	4528476.906	4.81

-8700 -8650

ΕΛΛΗΝΙΚΗ ΔΗΜΟΚΡΑΤΙΑ
ΔΗΜΟΣ ΑΛΕΞΑΝΔΡΟΥΠΟΛΗΣ
ΤΕΧΝΙΚΗ ΥΠΗΡΕΣΙΑ

ΘΕΩΡΗΘΗΚΕ
ΣΥΝΟΔΕΥΕΙ ΤΗΝ ΥΠ' ΑΡΙΘΜ. Ε1457/1432
ΠΡΑΞΗ ΤΗΣ Δ/ΝΣΗΣ ΠΕ.ΧΩ.
Κομοτηνή 29/12/2010
Ο ΠΡΟΪΣΤΑΜΕΝΟΣ ΔΙ.ΠΕ.ΧΩ.
Λαμπρινή Ρίζου
Αρχιτέκτων Μηχανικός

ΜΕΛΕΤΗ

ΥΠΟΣΤΗΡΙΚΤΙΚΕΣ ΕΝΕΡΓΕΙΕΣ ΓΙΑ ΤΗ ΔΗΜΙΟΥΡΓΙΑ ΥΠΟΔΟΜΩΝ ΣΤΟΝ ΟΙΚΙΣΜΟ ΠΑΛΑΓΙΑΣ
ΥΔΡΑΥΛΙΚΗ ΜΕΛΕΤΗ ΓΙΑ ΤΗΝ ΟΡΙΟΘΕΤΗΣΗ ΡΕΜΑΤΩΝ ΣΤΟΝ ΟΙΚΙΣΜΟ ΠΑΛΙΝΝΟΣΤΟΥΝΤΩΝ ΠΑΛΑΓΙΑΣ

Σχέδιο :	ΣΥΣΤΗΜΑ ΣΥΝΤΕΤΑΓΜΕΝΩΝ : ΗΑΤΤ
ΟΡΙΖΟΝΤΙΟΓΡΑΦΙΑ ΠΡΩΤΟΥ ΡΕΜΑΤΟΣ ΠΡΟΤΕΙΝΟΜΕΝΗ ΟΡΙΟΓΡΑΜΜΗ	Αριθμός Σχεδίου : Ο 1
	ΚΛΙΜΑΚΑ : 1 : 500


Ο ΜΕΛΕΤΗΤΗΣ	ΜΟΥΛΟΥΔΗΣ ΠΟΛΥΜΕΡΟΣ	ΑΓΡ. ΤΟΠΟΓΡΑΦΟΣ ΜΗΧΑΝΙΚΟΣ
ΕΛΕΓΧΘΗΚΕ	ΚΑΛΕΝΤΖΙΔΗΣ ΒΛΑΣΗΣ	
ΘΕΩΡΗΘΗΚΕ		ΕΘΕΩΡΗΘΗ
ΕΓΚΡΙΣΗ	Μαστορόπουλος Διονύσης	
ΑΛΕΞΑΝΔΡΟΥΠΟΛΗ ΦΕΒΡΟΥΑΡΙΟΣ 2010		

ΜΟΥΛΟΥΔΗΣ ΠΟΛΥΜΕΡΟΣ
ΑΓΡ. ΤΟΠΟΓΡΑΦΟΣ ΜΗΧΑΝΙΚΟΣ
ΑΡ. ΜΗΤ. ΤΕΕ 78833
ΑΛΕΞΑΝΔΡΟΥΠΟΛΗ

ΑΙΚΑΤΕΡΙΝΗ ΜΠΡΙΚΑ
ΑΡΧΙΤΕΚΤΩΝ ΜΗΧΑΝΙΚΟΣ




ΕΘΕΩΡΗΘΗ
Αλεξ/πολη 21
Ο
Δ/ΝΤΗΣ ΤΗΣ ΔΤΥ ΝΔ ΕΒΡΟΥ
ΝΙΚΟΛΑΟΣ ΣΑΜΑΚΟΒΑΗΣ
ΠΟΛΙΤΙΚΟΣ ΜΗΧΑΝΙΚΟΣ ΜΕ Α

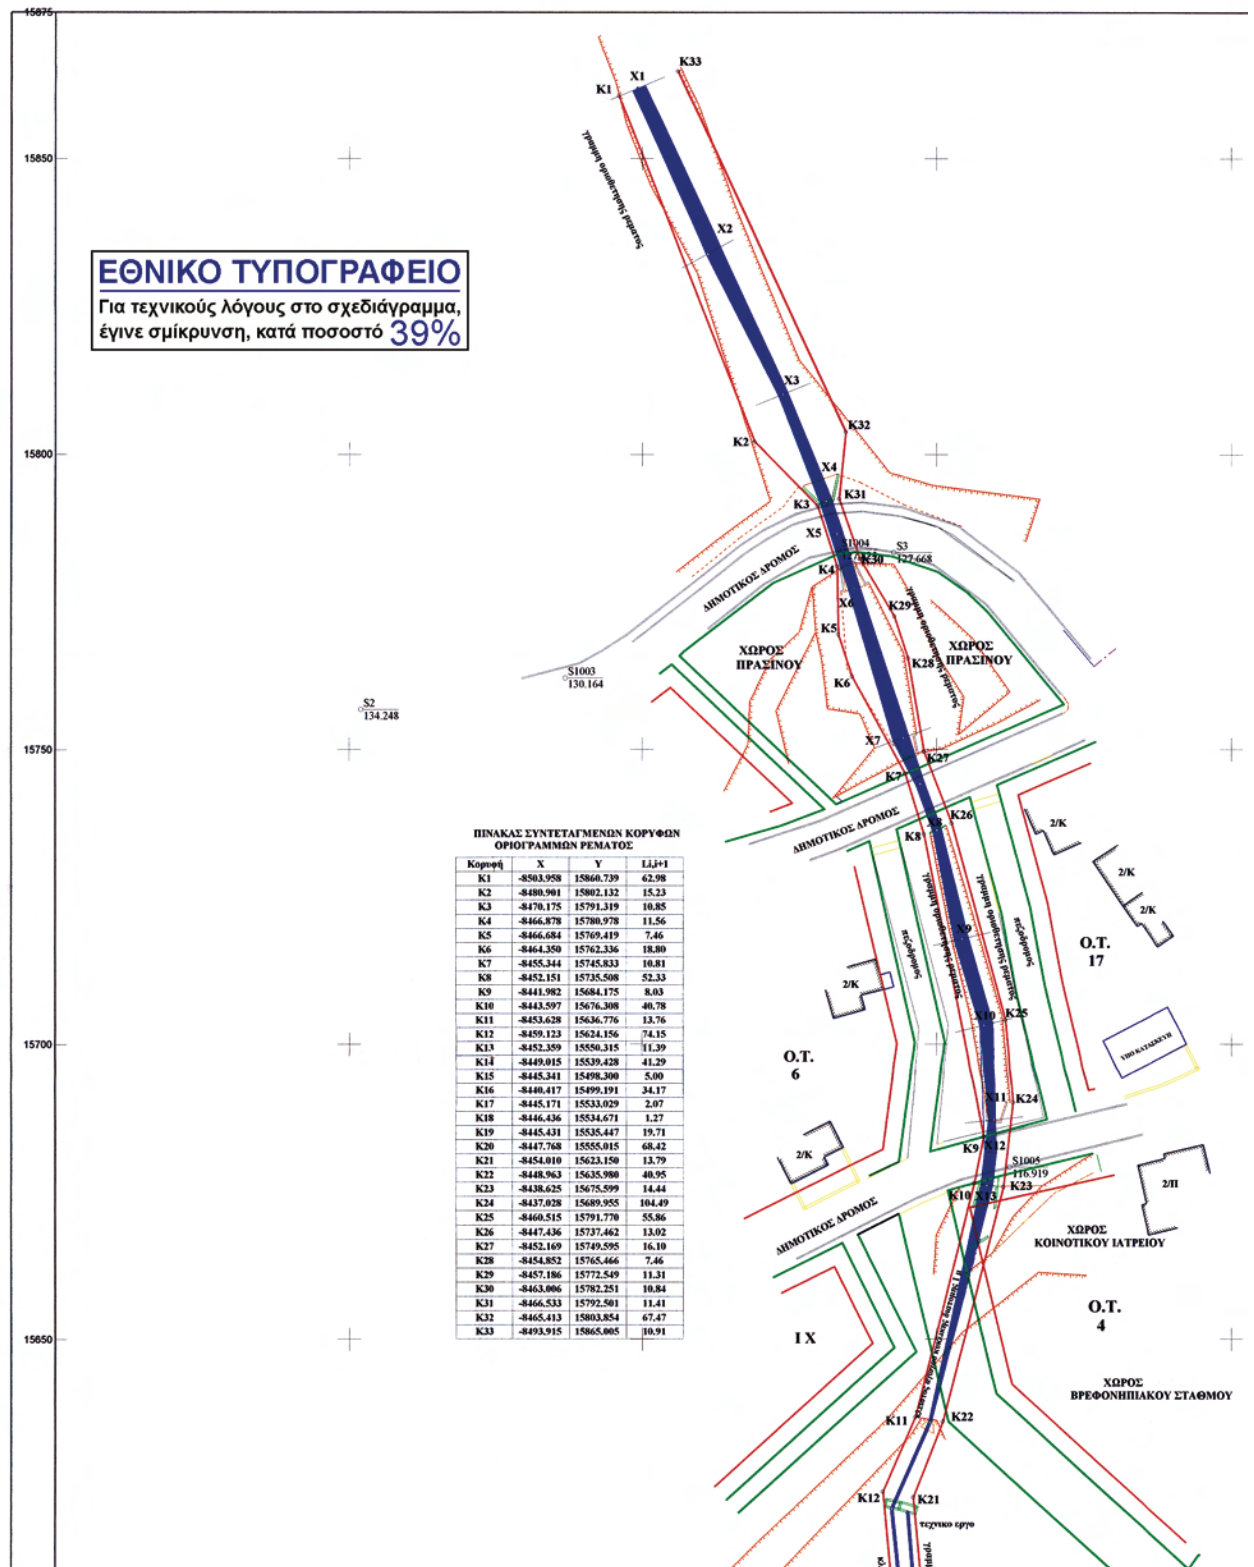

ΠΙΝΑΚΑΣ ΣΥΝΤΕΤΑΓΜΕΝΩΝ ΚΟΡΥΦΩΝ ΟΡΙΟΓΡΑΜΜΩΝ ΡΕΜΑΤΟΣ

Κορυφή	X	Y	Li,i+1
K1	-8503.958	15860.739	62.98
K2	-8480.901	15802.132	15.23
K3	-8470.175	15791.319	10.85
K4	-8466.878	15780.978	11.56
K5	-8466.684	15769.419	7.46
K6	-8464.350	15762.336	18.80
K7	-8455.344	15745.833	10.81
K8	-8452.151	15735.508	52.33
K9	-8441.982	15684.175	8.03
K10	-8443.597	15676.308	40.78
K11	-8453.628	15636.776	13.76
K12	-8459.123	15624.156	74.15
K13	-8452.359	15550.315	11.39
K14	-8449.015	15539.428	41.29
K15	-8445.341	15498.300	5.00
K16	-8440.417	15499.191	34.17
K17	-8445.171	15533.029	2.07
K18	-8446.436	15534.671	1.27
K19	-8445.431	15535.447	19.71
K20	-8447.768	15555.015	68.42
K21	-8454.010	15623.150	13.79
K22	-8448.963	15635.980	40.95
K23	-8438.625	15675.599	14.44
K24	-8437.028	15689.955	104.49
K25	-8460.515	15791.770	55.86
K26	-8447.436	15737.462	13.02
K27	-8452.169	15749.595	16.10
K28	-8454.852	15765.466	7.46
K29	-8457.186	15772.549	11.31
K30	-8463.006	15782.251	10.84
K31	-8466.533	15792.501	11.41
K32	-8465.413	15803.854	67.47
K33	-8493.915	15865.005	10.91

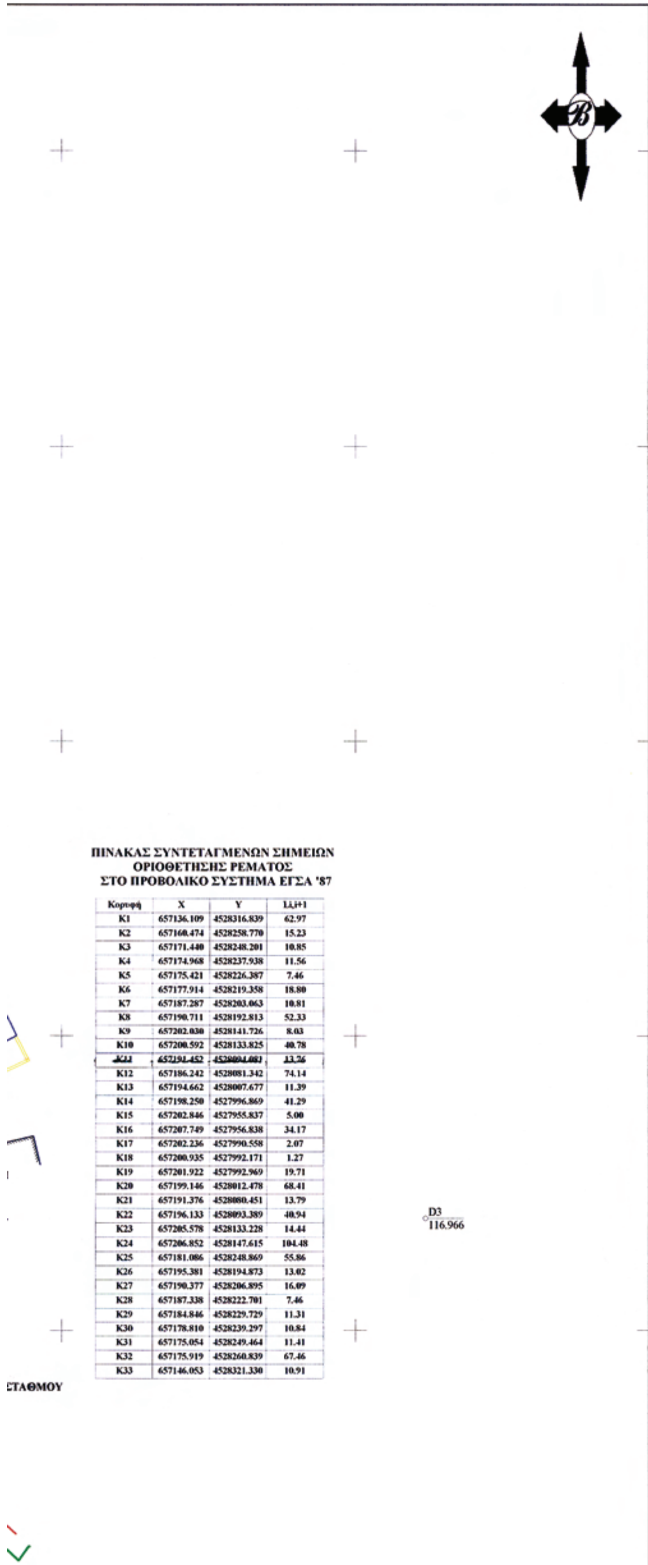


ΠΙΝΑΚΑΣ ΣΥΝΤΕΤΑΓΜΕΝΩΝ ΣΗΜΕΙΩΝ ΟΡΙΟΘΕΤΗΣΗΣ ΡΕΜΑΤΟΣ ΣΤΟ ΠΡΟΒΟΛΙΚΟ ΣΥΣΤΗΜΑ ΕΓΣΑ '87

Κορυφή	X	Y	Li,i+1
K1	657136.109	4528316.839	62.97
K2	657160.474	4528258.770	15.23
K3	657171.440	4528248.201	10.85
K4	657174.968	4528237.938	11.56
K5	657175.421	4528226.387	7.46
K6	657177.914	4528219.358	18.80
K7	657187.287	4528203.063	10.81
K8	657190.711	4528192.813	52.33
K9	657202.030	4528141.726	8.03
K10	657200.592	4528133.825	40.78
K11	657191.452	4528094.081	13.26
K12	657186.242	4528081.342	74.14
K13	657194.662	4528007.677	11.39
K14	657198.250	4527996.869	41.29
K15	657202.846	4527955.837	5.00
K16	657207.749	4527956.838	34.17
K17	657202.236	4527990.558	2.07
K18	657200.935	4527992.171	1.27
K19	657201.922	4527992.969	19.71
K20	657199.146	4528012.478	68.41
K21	657191.376	4528080.451	13.79
K22	657196.133	4528093.389	40.94
K23	657205.578	4528133.228	14.44
K24	657206.852	4528147.615	104.48
K25	657181.086	4528248.869	55.86
K26	657195.381	4528194.873	13.02
K27	657190.377	4528206.895	16.09
K28	657187.338	4528222.701	7.46
K29	657184.846	4528229.729	11.31
K30	657178.810	4528239.297	10.84
K31	657175.054	4528249.464	11.41
K32	657175.919	4528260.839	67.46
K33	657146.053	4528321.330	10.91



ΤΕΧΝΙΚΟ ΓΡΑΦΕΙΟ ΜΟΥΛΟΥΔΗ ΠΟΛΥΜΕΡΟΥ ΑΓΡΟΝΟΜΟΥ ΤΟΠΟΓΡΑΦΟΥ ΜΗΧΑΝΙΚΟΥ Α.Π.Θ.
Λ. ΔΗΜΟΚΡΑΤΙΑΣ 140, τηλ. : (25510) 23706 / fax : (25510) 20622 / e-mail : mtsomakian@ath.forthnet.gr

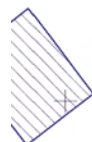

D1
108.099

D2
101.882

O.T.
22

-8400 -8350 -8300

ΕΛΛΗΝΙΚΗ ΔΗΜΟΚΡΑΤΙΑ
ΔΗΜΟΣ ΑΛΕΞΑΝΔΡΟΥΠΟΛΗΣ
ΤΕΧΝΙΚΗ ΥΠΗΡΕΣΙΑ

ΘΕΩΡΗΘΗΚΕ
ΣΥΝΟΔΕΥΕΙ ΤΗΝ ΥΠ' ΑΡΙΘΜ. 7149Γ/7452
ΑΠΟΦΑΣΗ ΤΗΣ Δ/ΝΣΗΣ ΠΕ.ΧΩ.
Κομοτηνή 29/12/2010
Η Προϊσταμένη ΔΙ.ΠΕ.ΧΩ.
Λαμπρινή Ρίζου
Αρχιτέκτων Μηχανικός

ΘΕΩΡΗΘΗ
Αλεξ/πολη 21/04/2010
Δ/ΝΤΗΣ ΤΗΣ Δ/ΤΥ ΝΔ ΕΒΡΟΥ
ΝΙΚΟΛΑΟΣ ΖΑΜΑΚΟΒΑΗΣ
ΠΟΛΙΤΙΚΟΣ ΜΗΧΑΝΙΚΟΣ ΜΕ Α' β

ΜΕΛΕΤΗ

ΥΠΟΣΤΗΡΙΚΤΙΚΕΣ ΕΝΕΡΓΕΙΕΣ ΓΙΑ ΤΗ ΔΗΜΙΟΥΡΓΙΑ ΥΠΟΔΟΜΩΝ ΣΤΟΝ ΟΙΚΙΣΜΟ ΠΑΛΑΓΙΑΣ
ΥΔΡΑΥΛΙΚΗ ΜΕΛΕΤΗ ΓΙΑ ΤΗΝ ΟΡΙΟΘΕΤΗΣΗ ΡΕΜΑΤΩΝ ΣΤΟΝ ΟΙΚΙΣΜΟ ΠΑΛΙΝΝΟΣΤΟΥΝΤΩΝ ΠΑΛΑΓΙΑΣ

Σχέδιο : ΟΡΙΖΟΝΤΙΟΓΡΑΦΙΑ ΔΕΥΤΕΡΟΥ ΡΕΜΑΤΟΣ ΠΡΟΤΕΙΝΟΜΕΝΗ ΟΡΙΟΓΡΑΜΜΗ	ΣΥΣΤΗΜΑ ΣΥΝΤΕΤΑΓΜΕΝΩΝ : HATT
	Αριθμός Σχεδίου : 02
	ΚΛΙΜΑΚΑ : 1: 500

Ο ΜΕΛΕΤΗΤΗΣ	ΜΟΥΛΟΥΔΗΣ ΠΟΛΥΜΕΡΟΣ	ΑΓΡ. ΤΟΠΟΓΡΑΦΟΣ ΜΗΧΑΝΙΚΟΣ	ΜΟΥΛΟΥΔΗΣ ΠΟΛΥΜΕΡΟΣ ΑΓΡ. ΤΟΠΟΓΡΑΦΟΣ ΜΗΧΑΝΙΚΟΣ ΑΡ. ΜΗΤ. ΤΕΕ. 78833 Λ. ΔΗΜΟΚΡΑΤΙΑΣ 140-ΤΗΛ.25510-23763 ΑΦΜ 057083820-ΔΟΥ ΑΛΕΞ/ΠΟΛΗΣ ΑΛΕΞΑΝΔΡΟΥΠΟΛΗ
ΕΛΕΓΧΘΗΚΕ	ΚΑΛΕΝΤΖΙΔΗΣ ΒΛΑΣΗΣ Τοπογράφος Μηχ/κος ΤΕ με Α' β		
ΘΕΩΡΗΘΗΚΕ			
ΕΓΚΡΙΣΗ			

ΑΛΕΞΑΝΔΡΟΥΠΟΛΗ ΦΕΒΡΟΥΑΡΙΟΣ 2010

ΘΕΩΡΗΘΗ
Αλεξ/πολη 21/04/2010
Δ/ΝΤΗΣ ΤΗΣ Δ/ΤΥ ΝΔ ΕΒΡΟΥ
ΝΙΚΟΛΑΟΣ ΖΑΜΑΚΟΒΑΗΣ
ΠΟΛΙΤΙΚΟΣ ΜΗΧΑΝΙΚΟΣ ΜΕ Α' β
Μαστορόπουλος Διονύσης
Πολιτικός Μηχανικός με Α' β
Τοπογράφος

ΘΕΩΡΗΘΗ
Αλεξ/πολη
Η Διευθύντρια Τεχνικών Υπηρεσιών Δήμου Αλεξ/πολης
ΑΙΚΑΤΕΡΙΝΗ Μ...
ΑΡΧΙΤΕΚΤΩΝ ΜΗΧΑΝΙΚΟΣ

